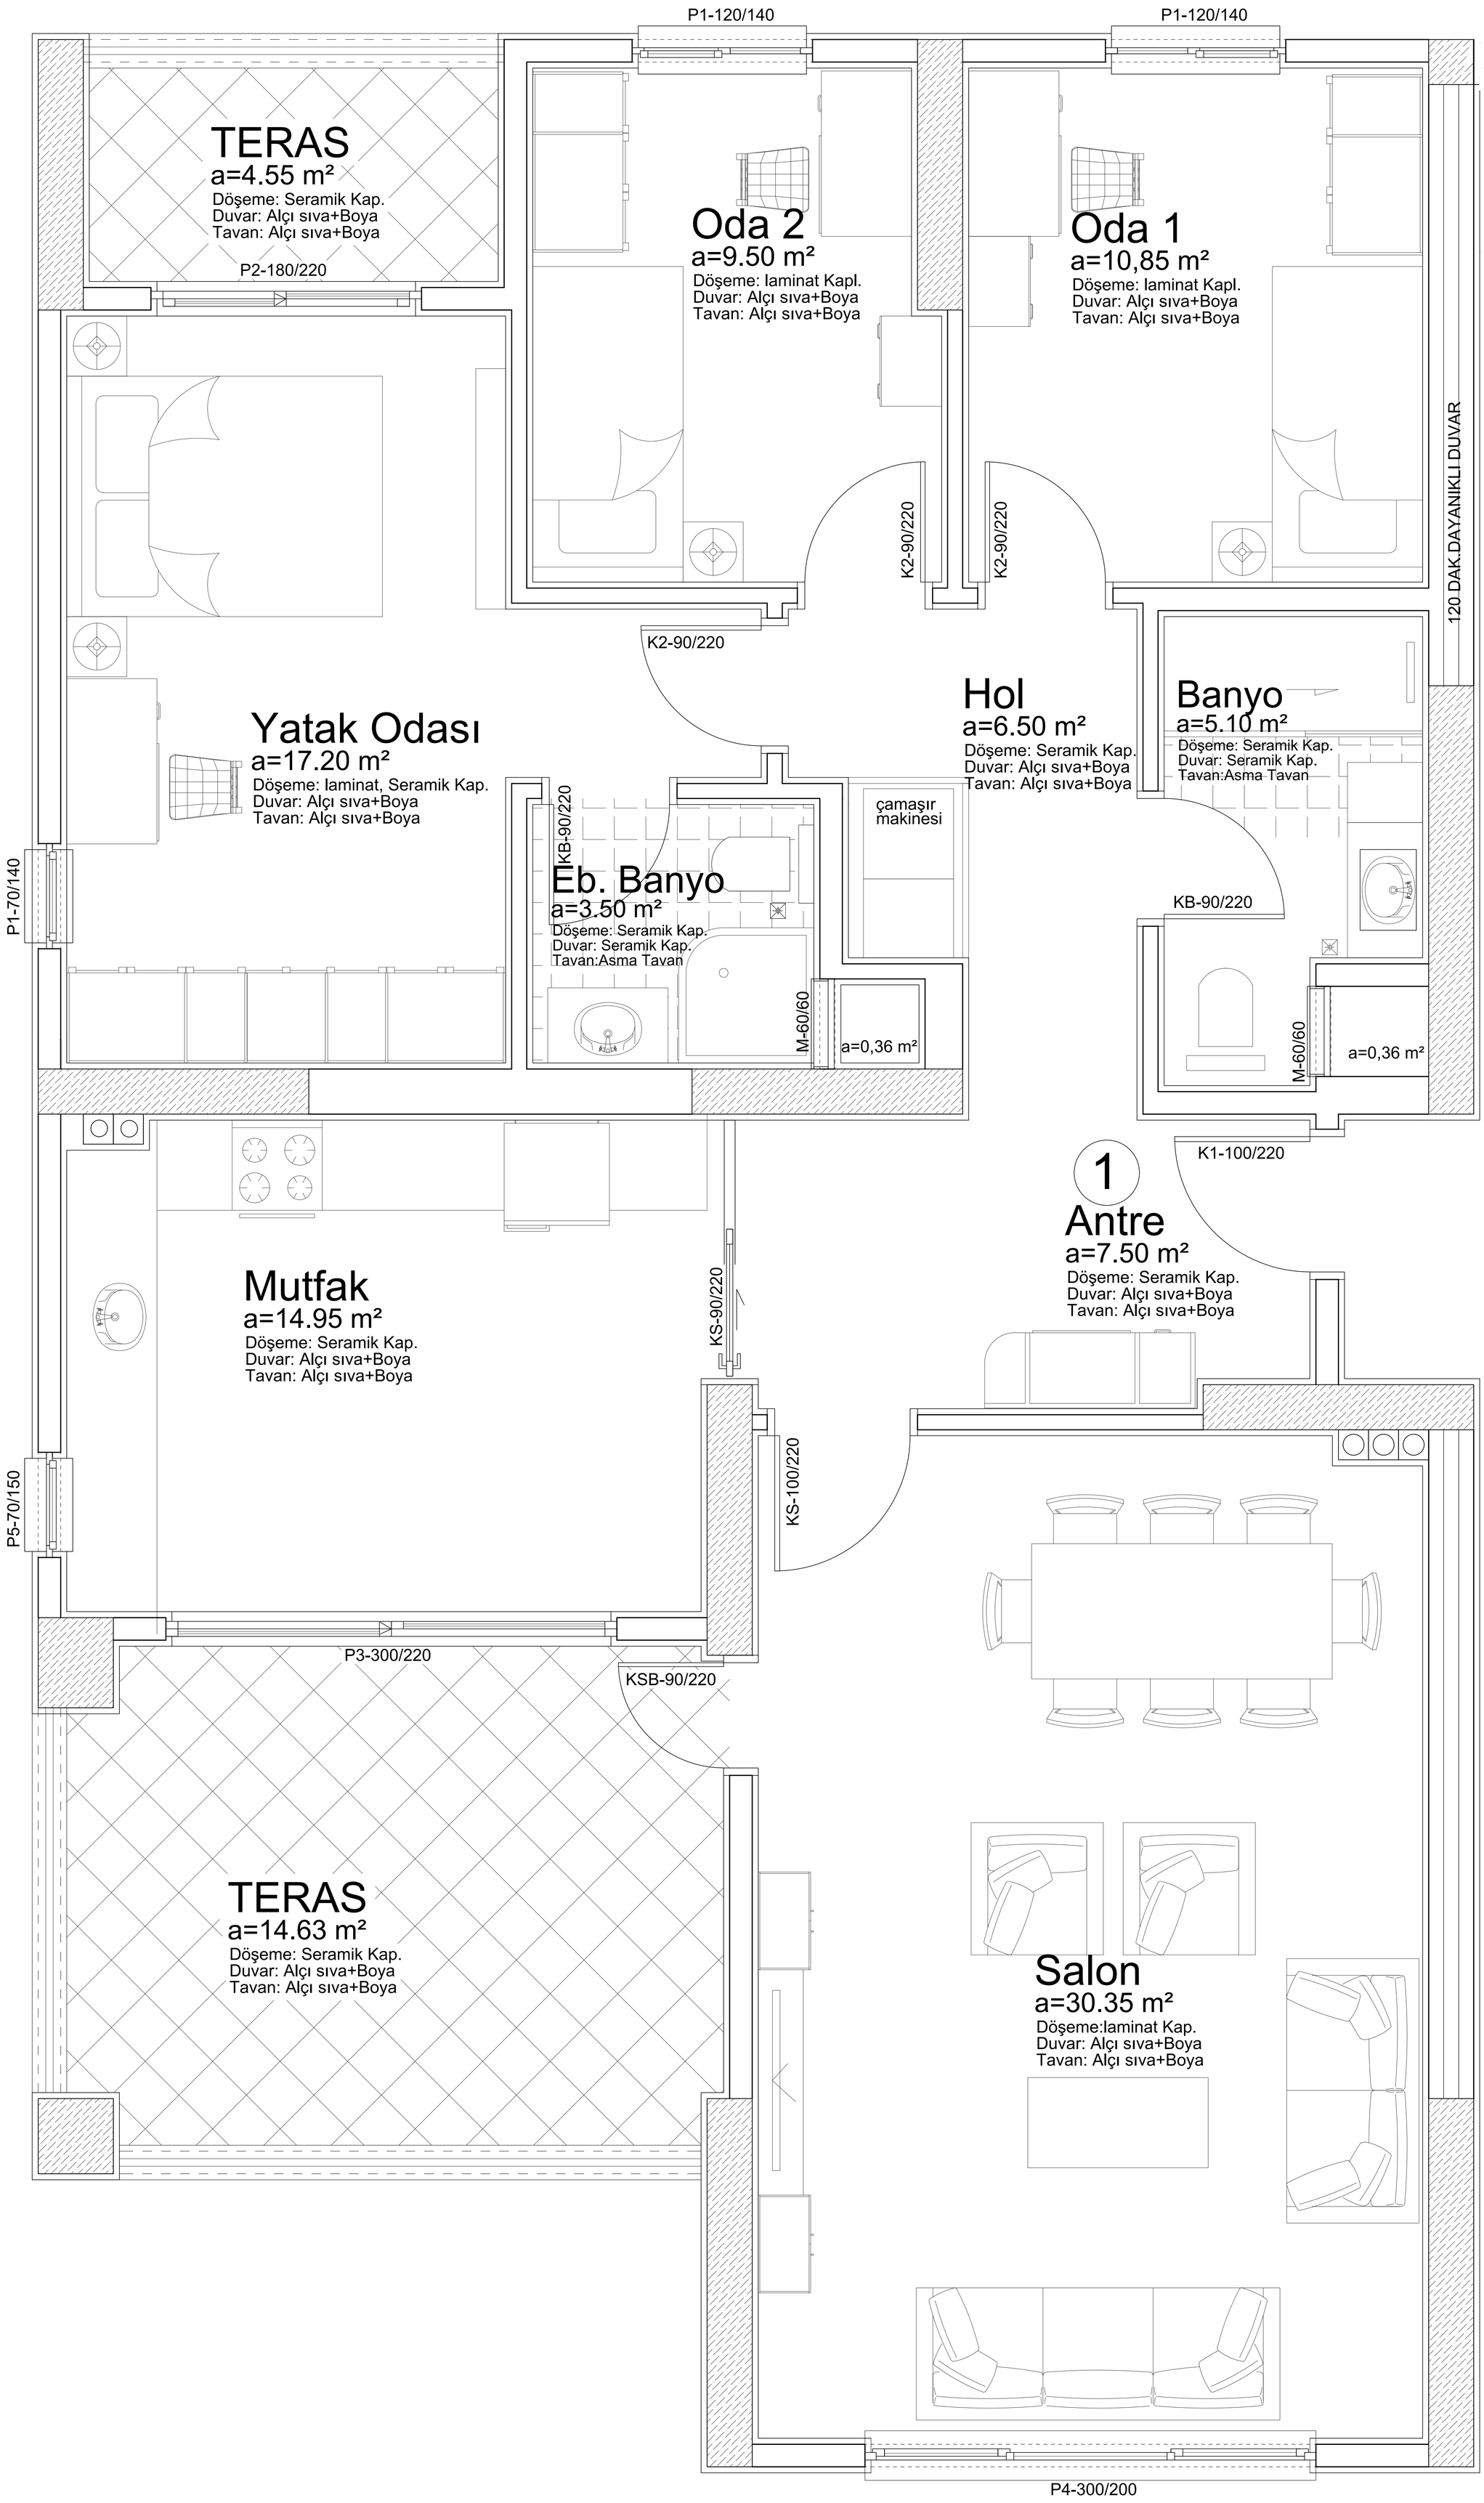
TERAS
a=4.55 m²
Döşeme: Seramik Kap.
Duvar: Alçı sıva+Boya
Tavan: Alçı sıva+Boya
P2-180/220
P1-120/140
Oda 2
a=9.50 m²
Döşeme: laminat Kapl.
Duvar: Alçı sıva+Boya
Tavan: Alçı sıva+Boya
P1-120/140
Oda 1
a=10,85 m²
Döşeme: laminat Kapl.
Duvar: Alçı sıva+Boya
Tavan: Alçı sıva+Boya
120 DAK.DAYANIKLI DUVAR
K2-90/220
K2-90/220
K2-90/220
Yatak Odası
a=17.20 m²
Döşeme: laminat, Seramik Kap.
Duvar: Alçı sıva+Boya
Tavan: Alçı sıva+Boya
Hol
a=6.50 m²
Döşeme: Seramik Kap.
Duvar: Alçı sıva+Boya
Tavan: Alçı sıva+Boya
Banyo
a=5.10 m²
Döşeme: Seramik Kap.
Duvar: Seramik Kap.
Tavan:Asma Tavan
çamaşır makinesi
KB-90/220
Eb. Banyo
a=3.50 m²
Döşeme: Seramik Kap.
Duvar: Seramik Kap.
Tavan:Asma Tavan
M-60/60
a=0,36 m²
KB-90/220
M-60/60
a=0,36 m²
P1-70/140
K1-100/220
1
Antre
a=7.50 m²
Döşeme: Seramik Kap.
Duvar: Alçı sıva+Boya
Tavan: Alçı sıva+Boya
Mutfak
a=14.95 m²
Döşeme: Seramik Kap.
Duvar: Alçı sıva+Boya
Tavan: Alçı sıva+Boya
KS-90/220
KS-100/220
P5-70/150
P3-300/220
KSB-90/220
TERAS
a=14.63 m²
Döşeme: Seramik Kap.
Duvar: Alçı sıva+Boya
Tavan: Alçı sıva+Boya
Salon
a=30.35 m²
Döşeme:laminat Kap.
Duvar: Alçı sıva+Boya
Tavan: Alçı sıva+Boya
P4-300/200